DÉPARTEMENT DU GARD

COMMUNE DE VAL D'AIGOUAL

Aménagement de la traversée d'agglomération du bourg de Valleraugue
Route départementale n°986

Aménagement de voirie

AVANT-PROJET

PLAN DES TRAVAUX
Planche 1 sur 4

MAITRE D'OUVRAGE : Commune de Val d'Aigoual

A :

LE :

SIGNATURE :

ECHELLE : 1/250

Date(s)	Nature des modifications	Dessiné	Vérifié	Suf
Mars 2023	CREATION - AVP	DLR	LAR	P

AVP 2.1

AL-10238

D:\Cinov partage\ARTAPRES ALES\VAL D'AIGOUAL\AL-10238 Amgt traversée agglo\3.1-AVP\2-Pieces graphiques

GAXIEU
Pôle Gaxieu - Ile de la Berthe
Rue Jean Jaurès - BP 80
34130 MAUGUIO CEDEX
T. 04 67 29 94 00
E. info@gaxieu.fr
GAXIEU.FR

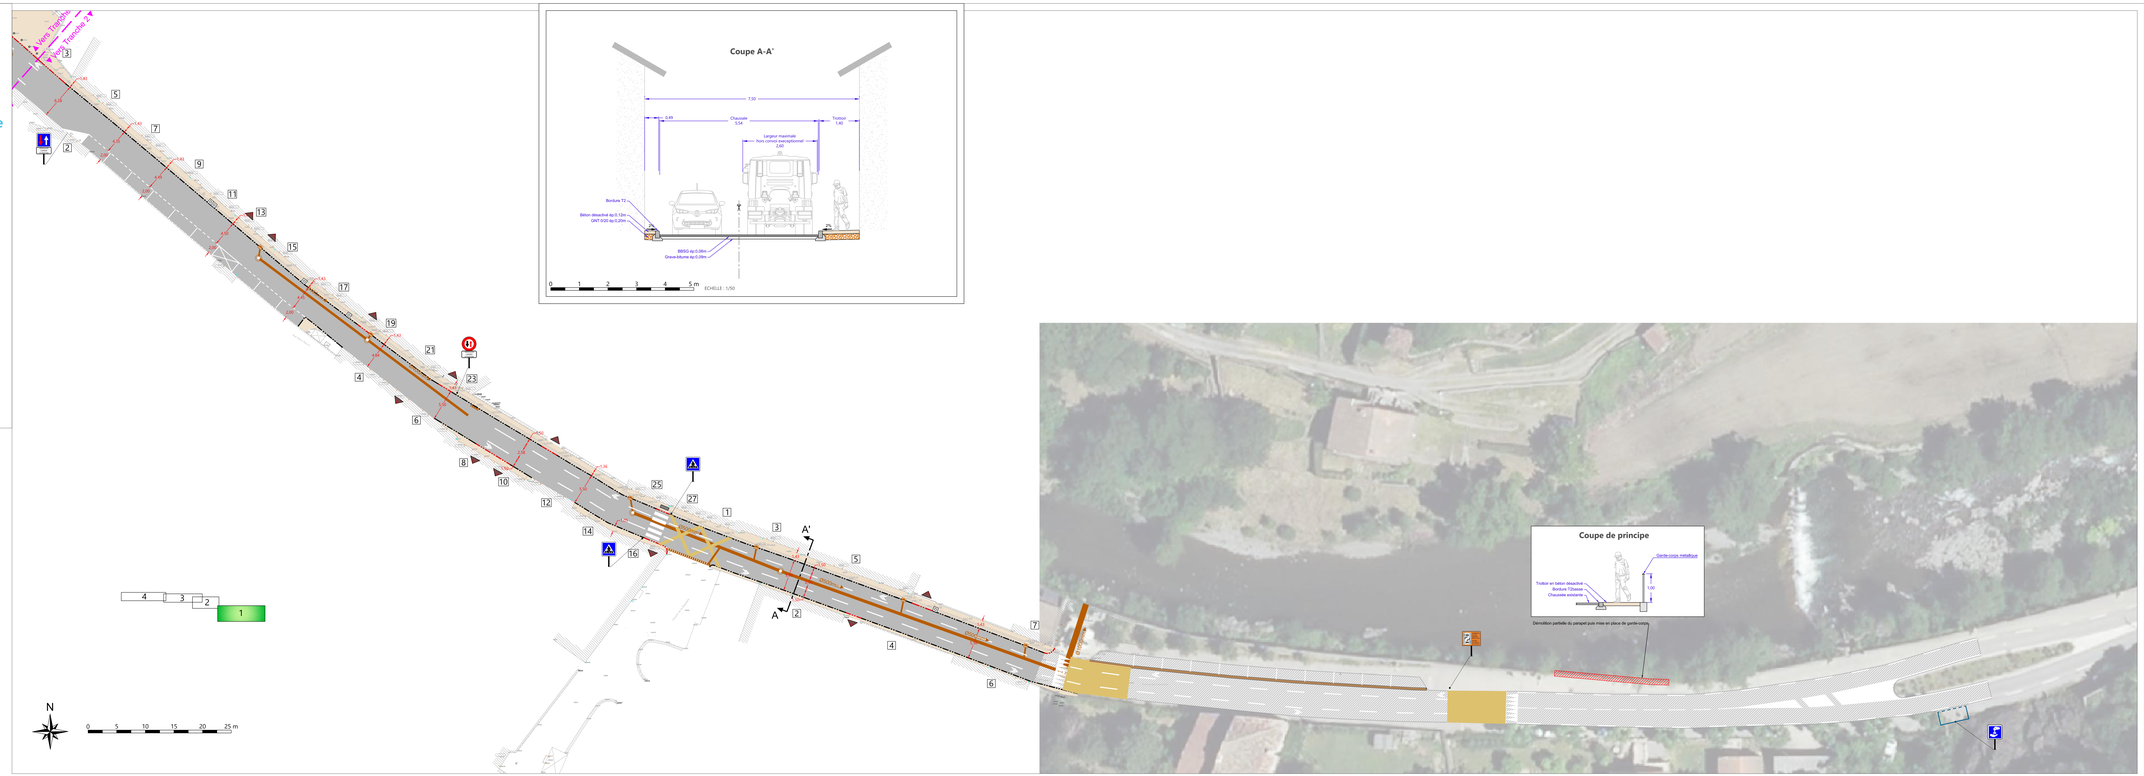

LEGENDE

- REPRISE DE LA CHAUSSÉE ET DE LA STRUCTURE PROJETÉE
- REPRISE DE LA COUCHE DE ROULEMENT PROJETÉE
- REVÊTEMENT EN BÉTON DÉSACTIVÉ PROJETÉ
- ESPACE VERT PROJETÉ
- ACCOTEMENT PROJETÉ
- BORDURE T2 PROJETÉE
- BORDURE T2 BASSE PROJETÉE
- BORDURE A1 PROJETÉE
- BORDURE I2 PROJETÉE
- BORDURE QUAI BUS PROJETÉE
- BANDE D'EVEIL DE VIGILANCE PROJETÉE
- ACCÈS VÉHICULES AUX PARTIES PRIVATIVES
- RÉSEAU PLUVIAL PROJETÉ
- AVALOIR PROJETÉ
- REGARD PROJETÉ
- CANIVEAU GRILLE PROJETÉ
- CANIVEAU BÉTON CC1 PROJETÉ
- TAMPON GRANDES OUVERTURES PROJETÉ