

# Aménagement de la traversée d'agglomération du bourg de Valleraugue Route départementale n°986

## Aménagement de voirie

### AVANT-PROJET

### PLAN DES TRAVAUX Planche 3 sur 4

MAÎTRE D'OUVRAGE :  
Commune de Val-d'Aigoual

ECHELLE : 1/250




Date(s)	Nature des modifications	Dessiné	Vérifié	Ind
Mars 2023	CREATION - AVP	DLR	LAE	a
A :				
LE :				
SIGNATURE :				

AVP 2.3

AL-10238

760 Chemin du Mas de la Bedosse  
Pist OASIS - BP 50257  
30105 ALES CEDEX  
T. 04 66 54 30 00  
E. info@gaxieau.fr

GAXIEU.FR

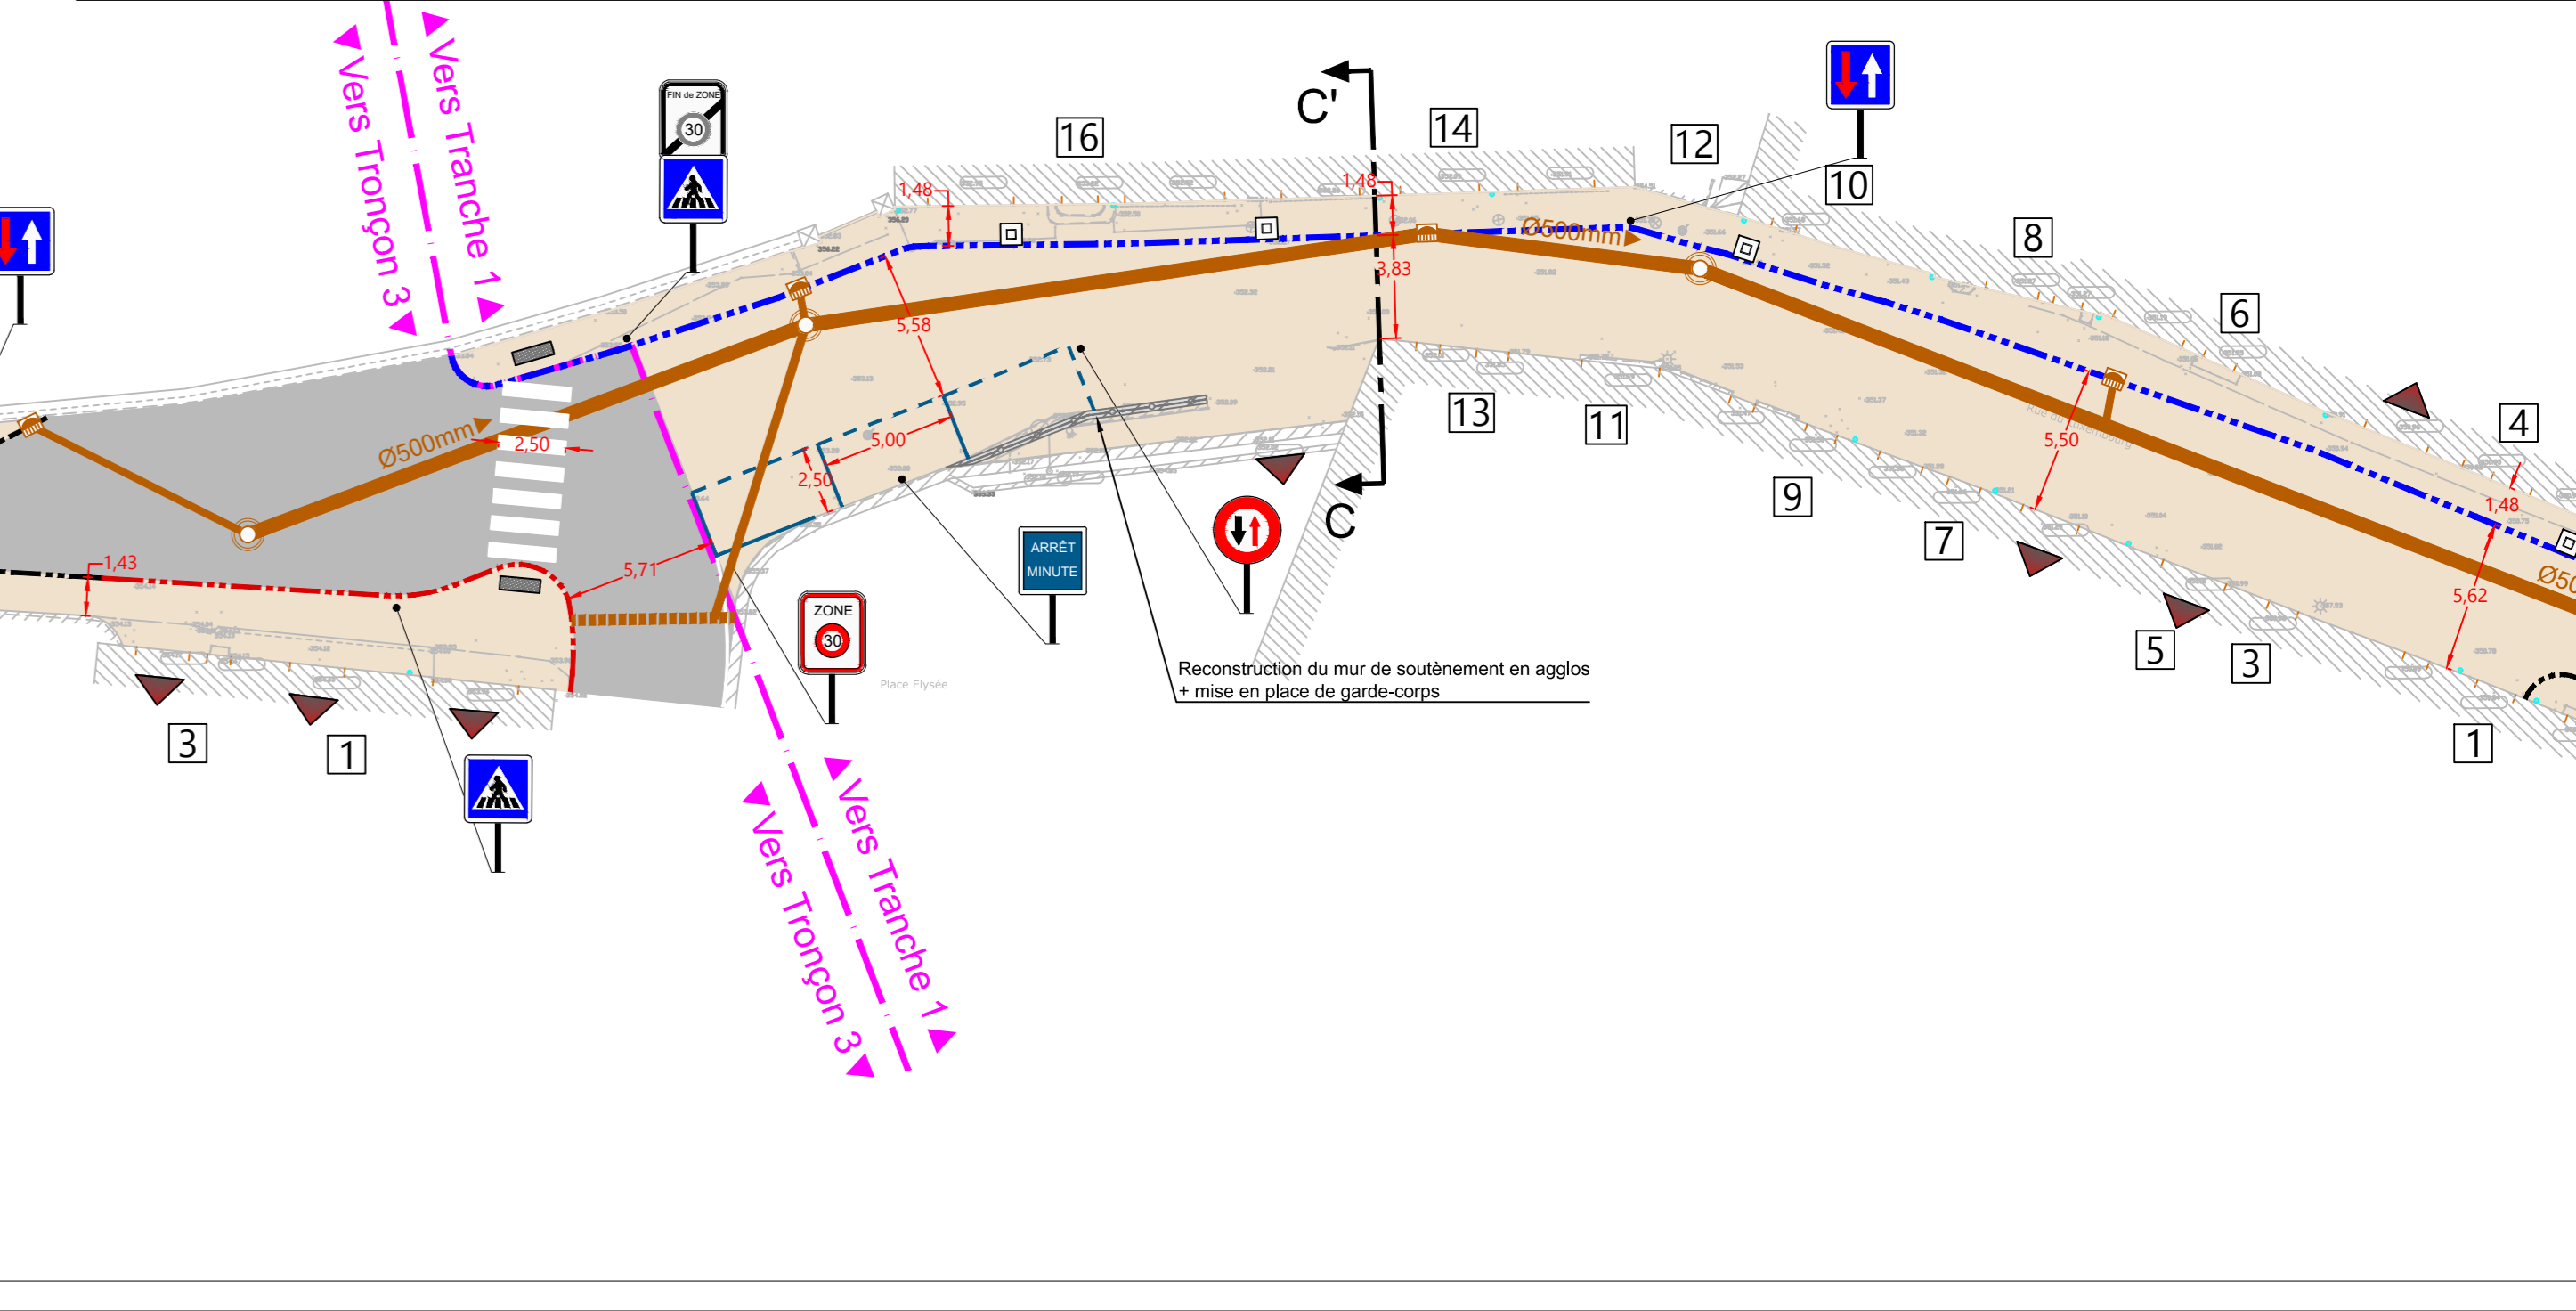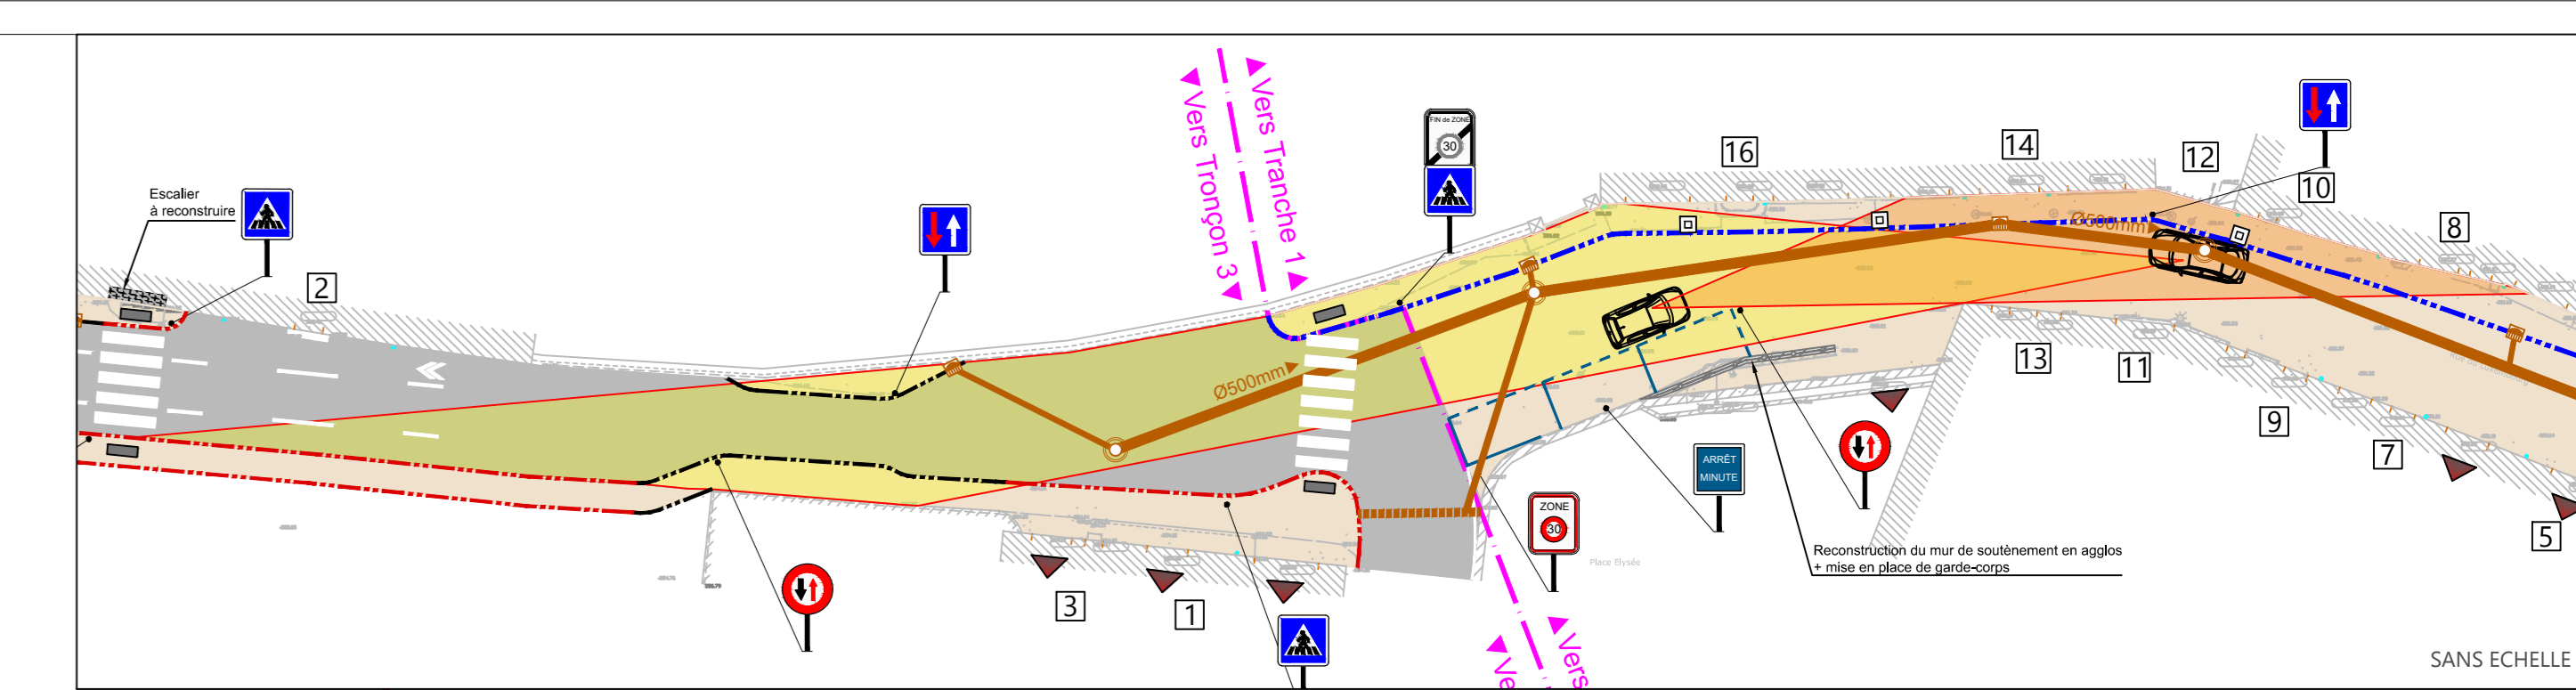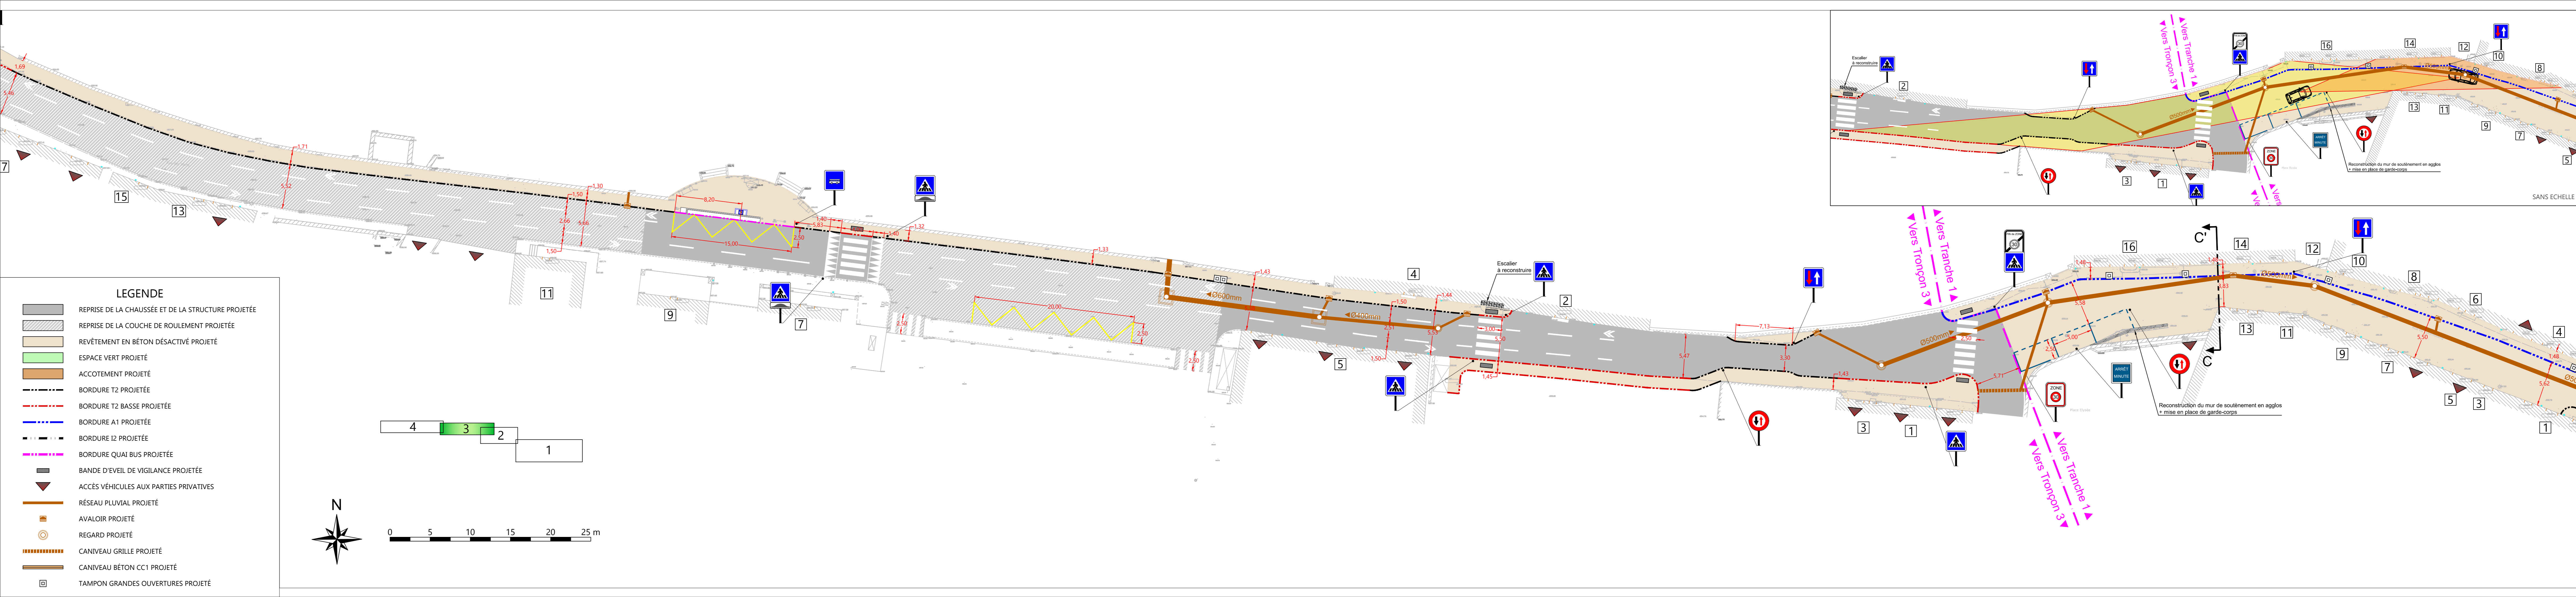

- LEGENDE**
- REPRISE DE LA CHAUSSEE ET DE LA STRUCTURE PROJETEE
  - REPRISE DE LA COUCHE DE ROULEMENT PROJETEE
  - REVETEMENT EN BÉTON DÉSACTIVÉ PROJETÉ
  - ESPACE VERT PROJETÉ
  - ACCOTEMENT PROJETÉ
  - BORDURE T2 PROJETÉE
  - BORDURE T2 BASSE PROJETÉE
  - BORDURE A1 PROJETÉE
  - BORDURE I2 PROJETÉE
  - BORDURE QUAI BUS PROJETÉE
  - BANDE D'EVEIL DE VIGILANCE PROJETÉE
  - ACCÈS VÉHICULES AUX PARTIES PRIVATIVES
  - RÉSEAU PLUVIAL PROJETÉ
  - AVALOIR PROJETÉ
  - REGARD PROJETÉ
  - CANIVEAU GRILLE PROJETÉ
  - CANIVEAU BÉTON CC1 PROJETÉ
  - TAMPON GRANDES OUVERTURES PROJETÉ